


# COMMUNE DE CAUX

## Coupe longitudinale.

### MONUMENT AUX MORTS DE LA GRANDE GUERRE.

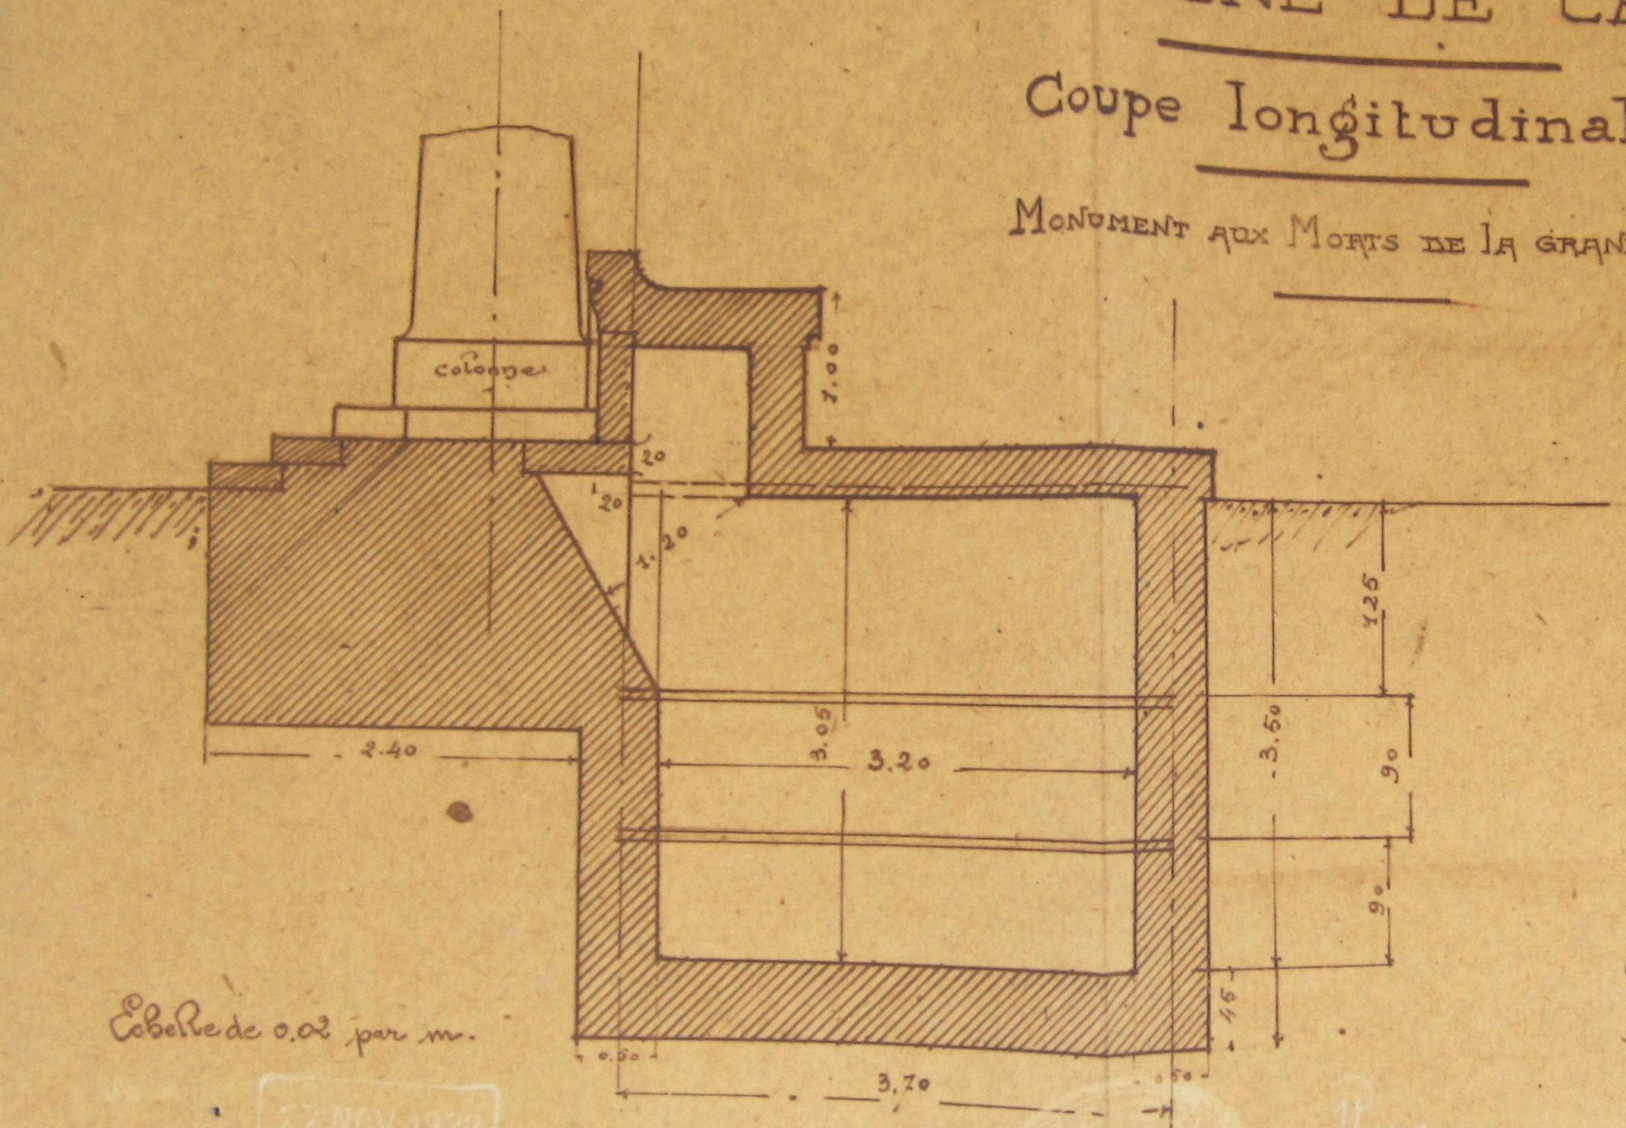

Dessiné par l'Architecte Diplômé  
par le Gouvernement, soussigné.  
Béziers le 20 juin 1922.

F. Hanau

27 NOV 1922